

416
3



VÝTLAK Z PRAMENIŠTĚ č.1 POD VODOJEMEM

PRÍTOK OD PRAMENIŠTĚ č.2 POD LESEM

napojení map

NAVRHOVANÁ CHLOROVNA

VODOVODNÍ ŘÁD PVC DN 110

VODOJEM

TRAMATÁ KOMUNIKACE

443

415/11

415/14



SDRUŽENÍ SOUTOKOVÁ JAKOSTA DN 1000

416/15

416/12

napojení map

napojení map

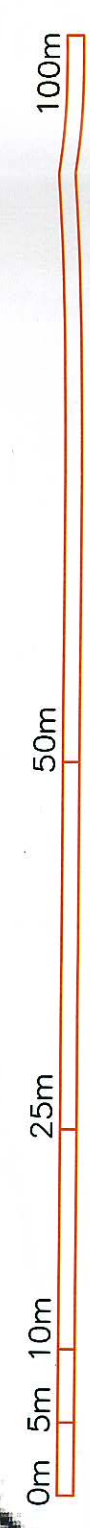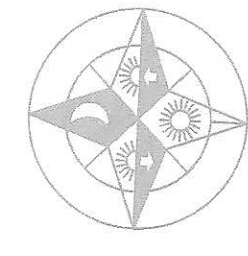

Výškový systém Bp.v.
Souřadnicový systém SJTSK

Investor:	Obec Dobruška v Orlických horách, Dobruška 25, 518 01		
Okres:	Rychnov nad Kněžnou		
Kat.území:	Dobruška v Orlických horách		
Stavba:	Výstavba chlorovny obecního vodovodu		
Příloha:	IČ:	Datum:	X.2010
		Stupeň:	DUR
		Měřítko:	1:500
		Příl. čís.:	D.3