


# III/3104 Sedloňov-úplná uzavírka, DIO

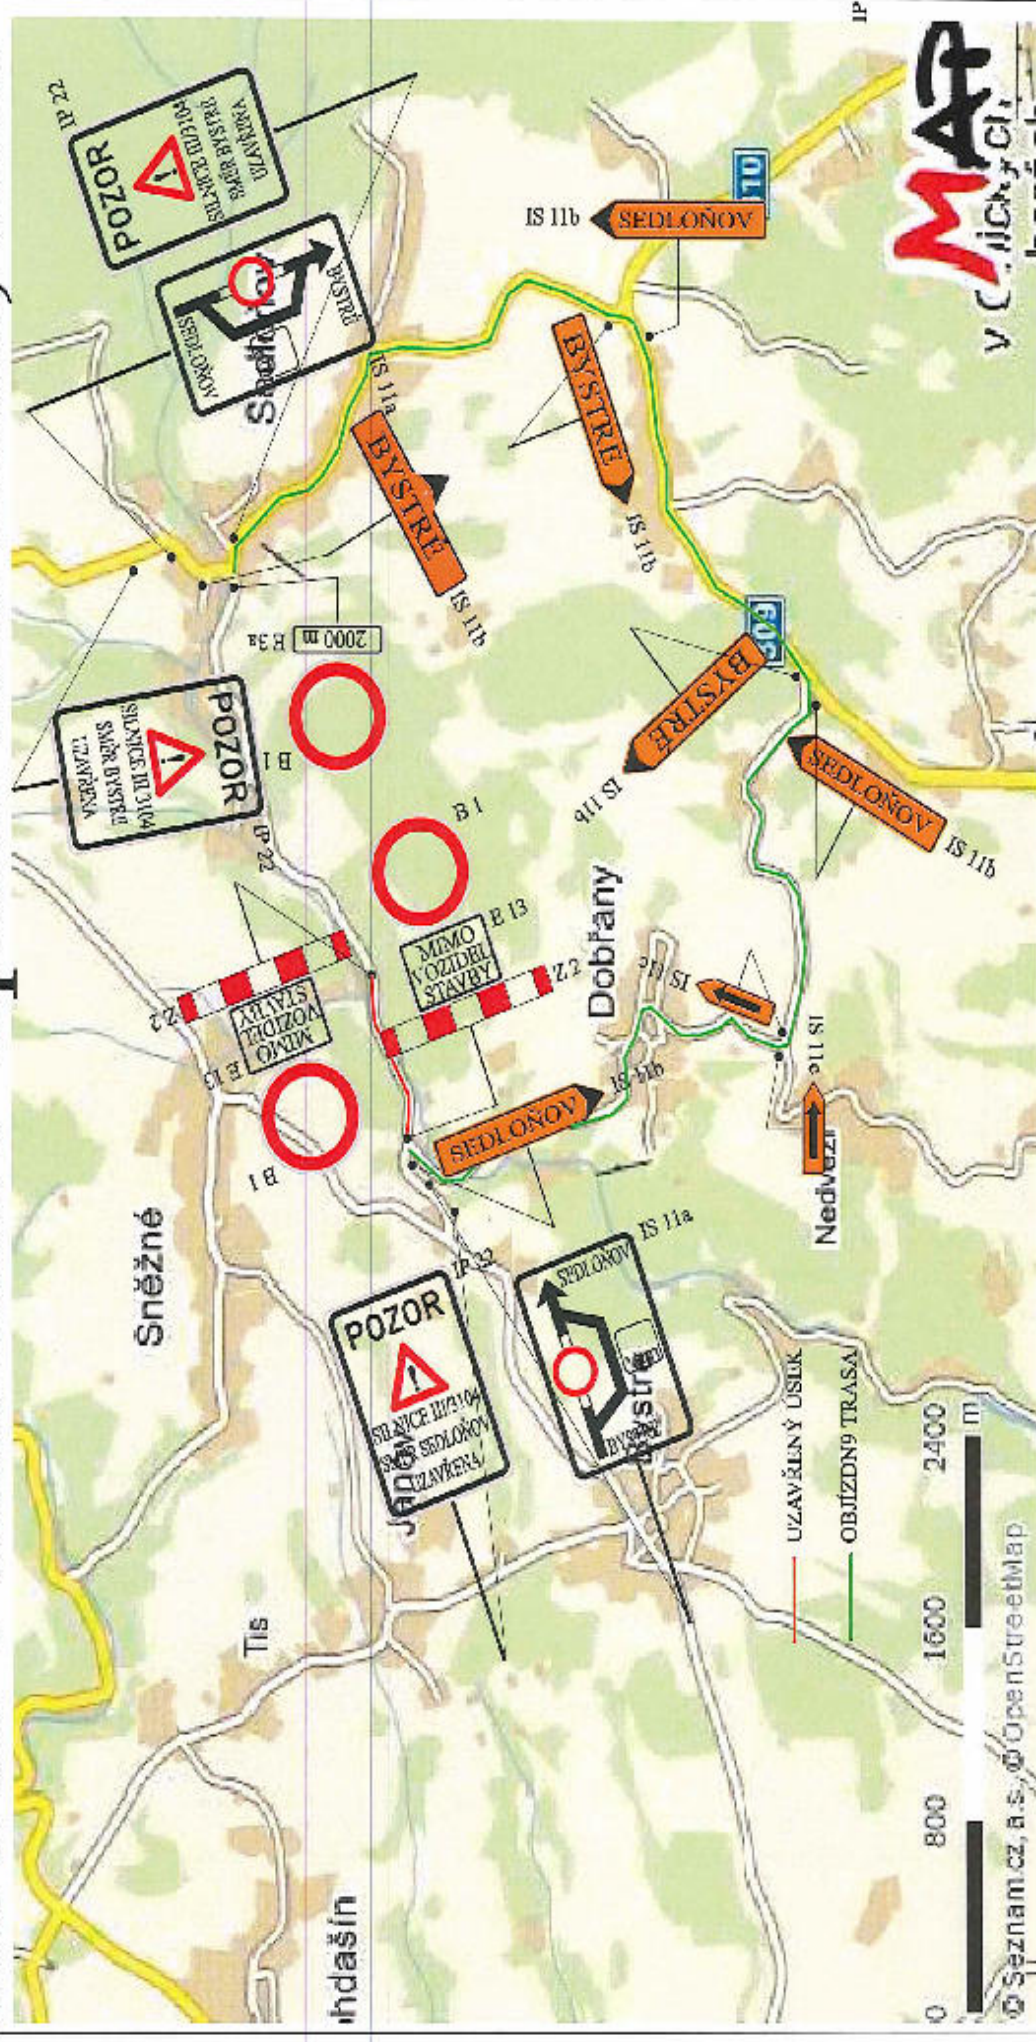

Rekonstrukce pozemní komunikace a uzavírka silnice III/3104 včetně objízdné trasy byla s námi projednávána a vzdáváme se práva opět se vyjádřit k podkladům pro vydání rozhodnutí o povolení úplné uzavírky z důvodu rekonstrukce pozemní komunikace

464

dle § 36, odst. 3 zákona 500/2004 Správní řád.

POLICIE ČESKÉ REPUBLIKY  
KRAJSKÝ ŘÍDÍCÍ ÚSTŘEDÍ POLICIE  
KRALOVÉNŠKA DEČICKO KRAJE  
DOPRAVNÍ INSPEKTORÁT  
506 01 PUCHOV NAD JIHLAVOU

6/27/2017  
J.P. 2017