Grafická příloha:

- značení přechodné úpravy provozu na silnici III/3093

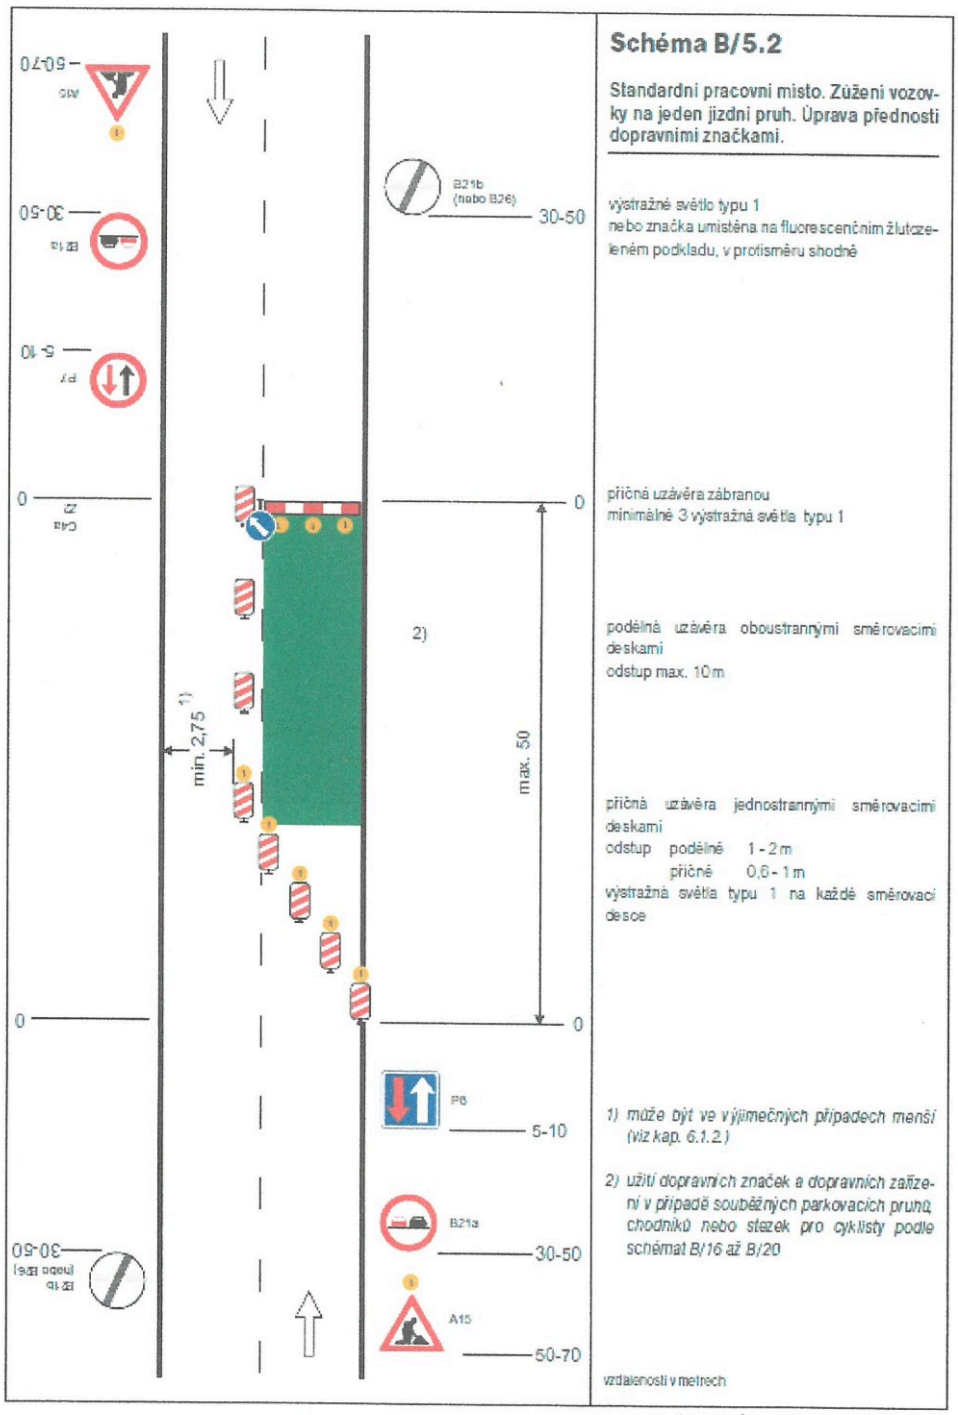

POLICIE ČESKÉ REPUBLIKY
KRAJSKÉ ŘEDITELSTVÍ POLICIE
KRÁLOVÉHRADECKÉHO KRAJE
DOPRAVNÍ INSPEKTORÁT
516 01 RYCHNOV NAD KNĚŽNOU
KRPH- 57992/ČJ-2019-050706
10. 6. 2019

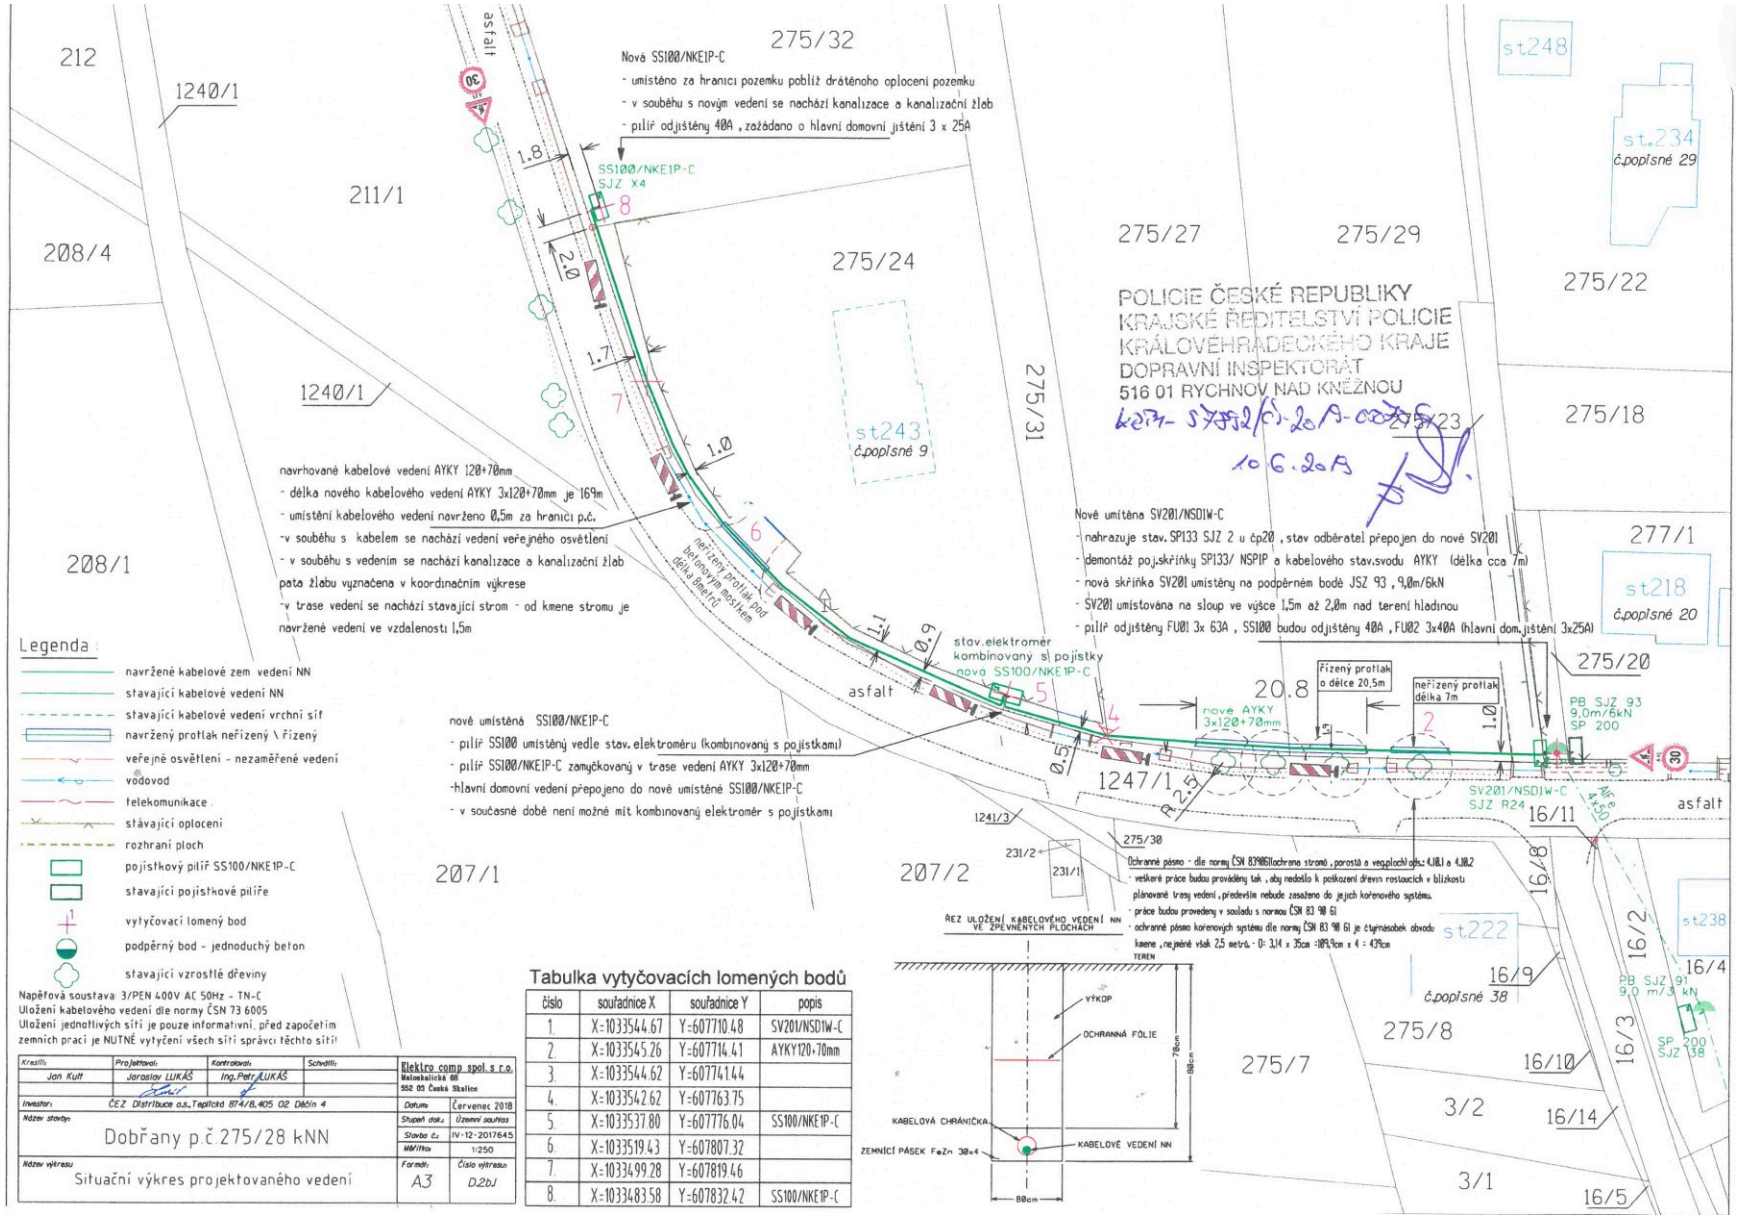

Tabulka vytyčovacích lomených bodů

číslo	souřadnice X	souřadnice Y	popis
1.	X:1033544.67	Y:607710.48	SV201/NSD1W-C
2.	X:1033545.26	Y:607714.41	AYKY120+70mm
3.	X:1033544.62	Y:607741.44	
4.	X:1033542.62	Y:607763.75	
5.	X:1033537.80	Y:607776.04	SS100/NKE1P-C
6.	X:1033519.43	Y:607807.32	
7.	X:1033499.28	Y:607819.46	
8.	X:1033483.58	Y:607832.42	SS100/NKE1P-C