


Grafická příloha:

- přechodná úprava provozu na pozemních komunikacích dle schválených schémat B/14.2 a B/24 - 2 x A 4

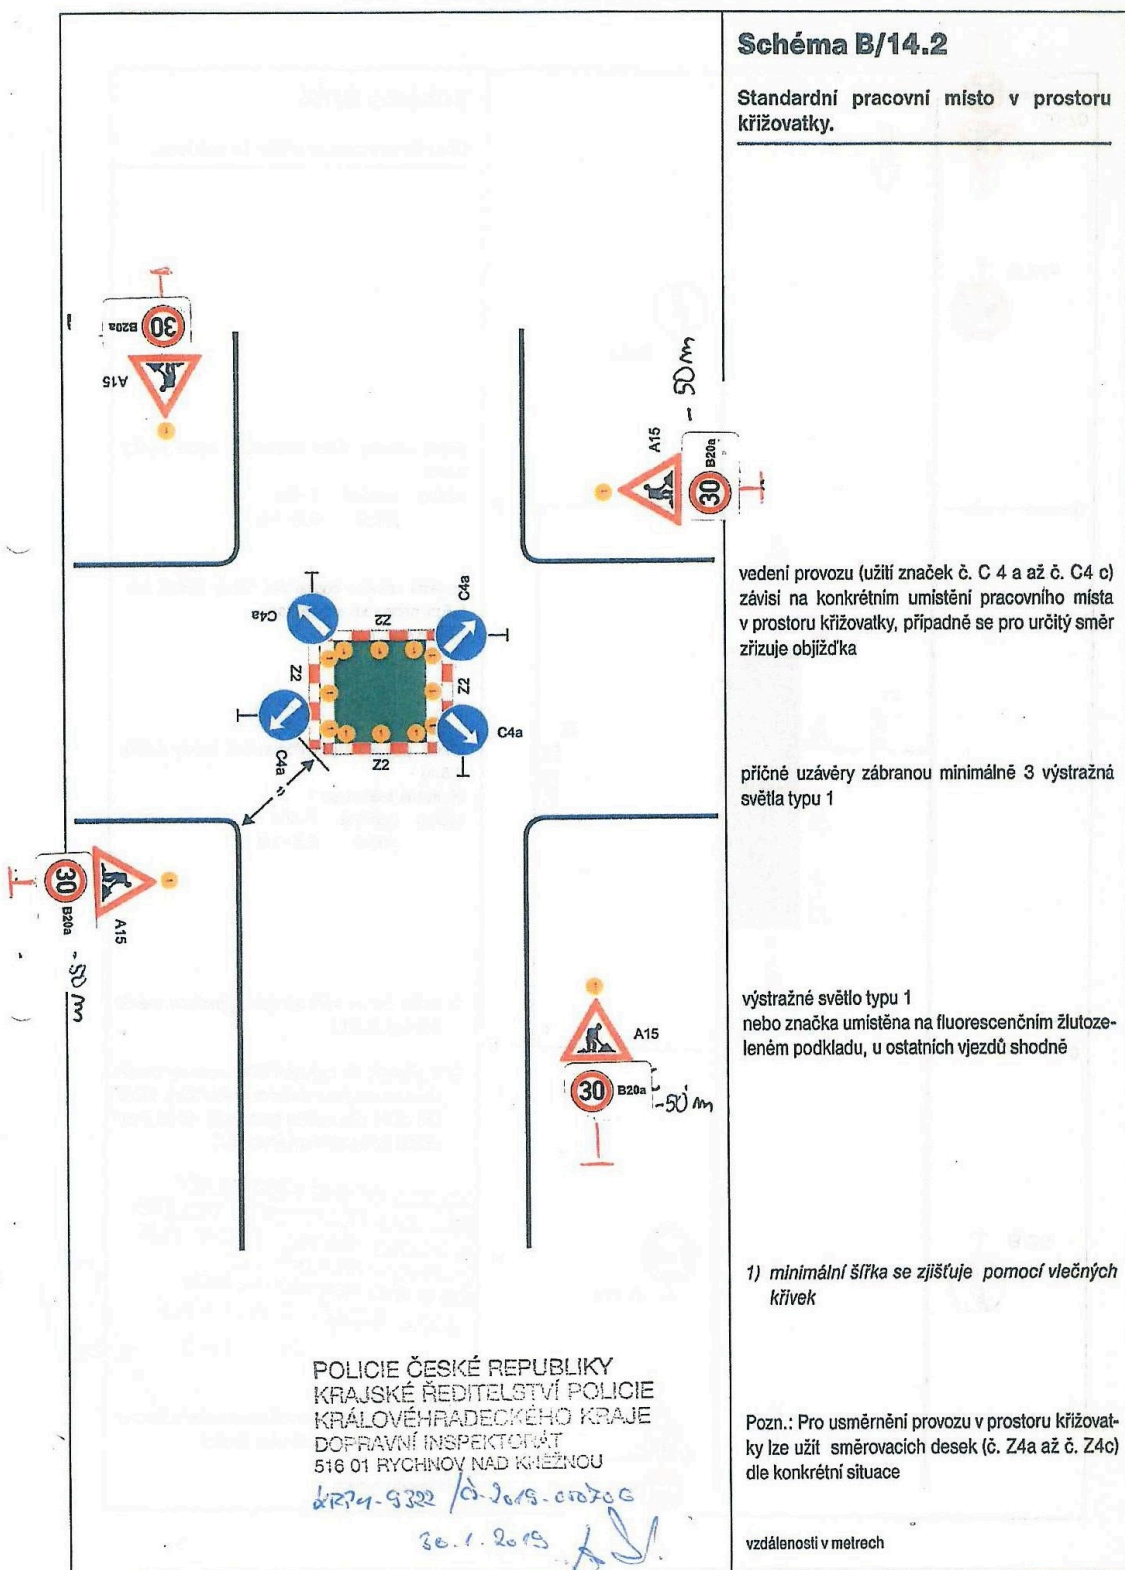

SCHÉMATA PRO OZNAČENÍ PRACOVNÍCH MÍST V OBCI

