


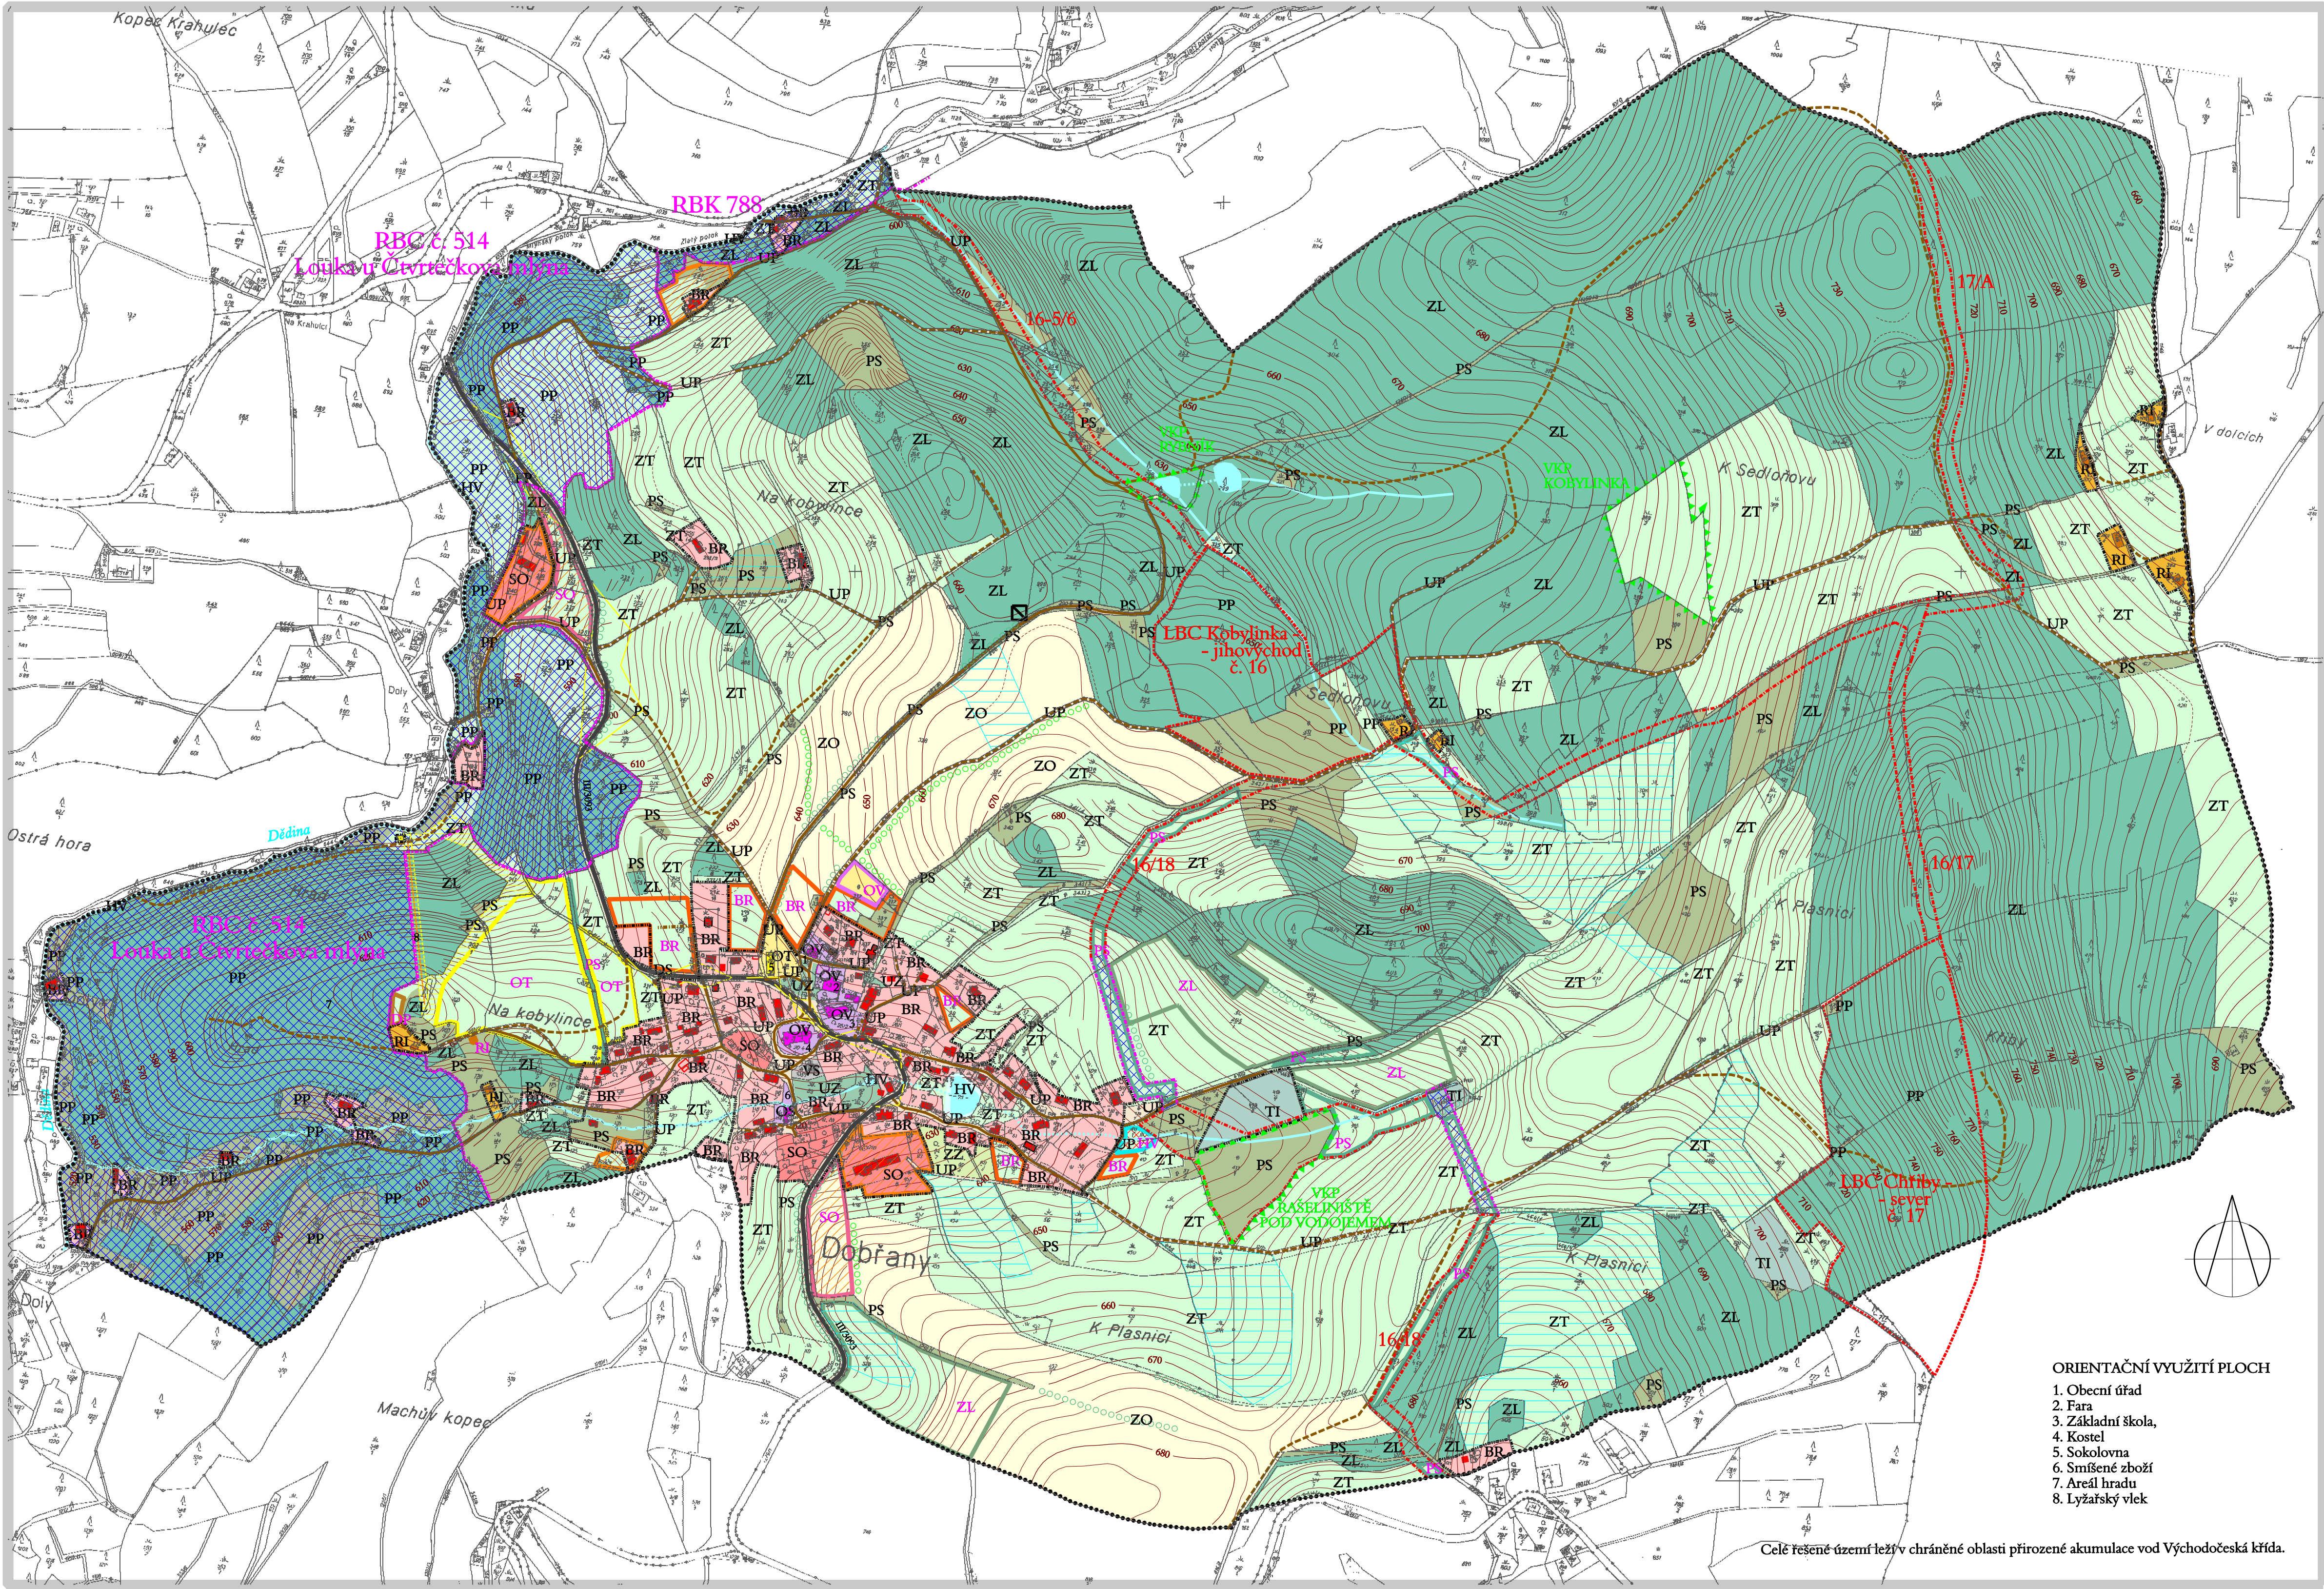

ÚZEMNÍ PLÁN DOBŘANY

VYZNAČENÍ HRANIC

- hranice zastavěného území k 1.1.2007
- hranice řešeného území (katastrálního území Dobruška v Orl. horách)

ZASTAVĚNÉ, ZASTAVITELNÉ PLOCHY A PLOCHY PŘESTAVBY

- | stav | návrh |
|------|-------|
| BR | BR |
| OS | OS |
| OV | OV |
| OT | OT |
| SO | SO |
| RI | RI |
| VS | VS |
| UP | UP |
| UZ | UZ |
| TI | TI |
| DP | DP |
| DS | DS |
- PLOCHY BYDLENÍ**
BR plochy bydlení v rodinných domech
- PLOCHY OBČANSKÉHO VYBAVENÍ**
OS plochy pro prodej, služby, ubytování, stravování
OV plochy pro vzdělávání, sociální služby, zdravotní služby, kulturu a veřejnou zprávu
OT plochy pro tělovýchovu a sport
- ÚZEMÍ SMÍŠENÁ**
SO plochy smíšené obytné
- ÚZEMÍ OSTATNÍ**
RI plochy rekreace
VS plochy výroby a skladování
UP plochy veřejných prostranství
UZ parky
TI plochy technické infrastruktury
- PLOCHY DOPRAVNÍ INFRASTRUKTURY**
DP parkoviště
DS plochy silniční dopravy

NEZASTAVITELNÉ PLOCHY

- | stav | návrh |
|------|-------|
| ZO | ZO |
| ZZ | ZZ |
| ZL | ZL |
| PS | PS |
- PLOCHY ZEMĚDĚLSKÉ**
ZO orná půda
ZZ zahrady a sady v nezastavěném území
ZT trvalé travní porosty
- OSTATNÍ NEZASTAVĚNÉ PLOCHY**
HV plochy vodní a vodohospodářské
ZL plochy lesní
PS plochy smíšené nezastavěného území
PP plochy přírodní

PŘEKRYVNÉ FUNKCE

- | stav | návrh |
|------|-------|
| BR | BR |
| OV | OV |
- území bydlení s doporučeným rozvojem agroturistiky (překryvná funkce)
- plochy pro sjezdové lyžování (v zimních měsících, překryvná funkce)

- ORIENTAČNÍ VYUŽITÍ PLOCH**
- Obecní úřad
 - Fara
 - Základní škola,
 - Kostel
 - Sokolovna
 - Smíšené zboží
 - Areál hradu
 - Lyžařský vlek

- PŘÍRODA A KRAJINA, ÚSES**
- LBK - místní biokoridory
 - LBC - místní biocentra
 - RBK - regionální biokoridory
 - RBC - regionální biocentra
 - interakční prvky - stromořadí, keřové porosty
 - významný krajinný prvek

- DOPRAVA**
- silnice III.třídy (funkce dopravní - obslužná)
 - místní komunikace (funkce obslužná)
 - úcelové komunikace (hlavní polní a lesní cesty)
 - rozhledové trojúhelníky na křižovatkách

PLOCHY A KORIDORY PRO VEŘEJNÉ PROSPĚŠNÉ STAVBY A OPATŘENÍ

- | stav | návrh |
|------|-------|
| BR | BR |
| OV | OV |
- veřejné prospěšná opatření
veřejné prospěšné stavby

- INFORMATIVNÍ ÚDAJE**
- kód funkčního využití území
 - odvodňované území
 - vodní plochy
 - vodní toky v otevřeném korytě
 - vodní toky zatrubněné
 - vodní toky občasné
 - lyžařský vlek
 - doporučené umístění skládky inertního odpadu (rekultivace pískovny)

Poznámka:
Koncepce veřejné infrastruktury je zpracována v samostatných výkresech.

HLAVNÍ VÝKRES

1 : 5.000

Pořizovatel : Městský úřad Dobruška, odbor výstavby Projektant : AR projekt, s.r.o., Hviezdoslavova 1183/29a, 627 00 Brno Datum zpracování : 2/2007		AR projekt, s.r.o.
Vedoucí projektant : Ing. arch. Milan Hučík	Vypracovali : Ing. arch. Milan Hučík Ing. arch. Gabriela Konečná	
		I.02

ZÁZNAM O ÚČINNOSTI ÚZEMNÍHO PLÁNU	
Správní orgán, který územní plán vydal: Zastupitelstvo obce Dobruška	Razítko
Číslo jednací: Datum vydání: Datum nabytí účinnosti:	
Pořizovatel : Městský úřad Dobruška, odbor výstavby	Razítko
Jméno a příjmení oprávněné osoby pořizovatele: Funkce: vedoucí odboru Podpis:	