
Územní plán Dobřany

Úplné znění po vydání Změny č.1

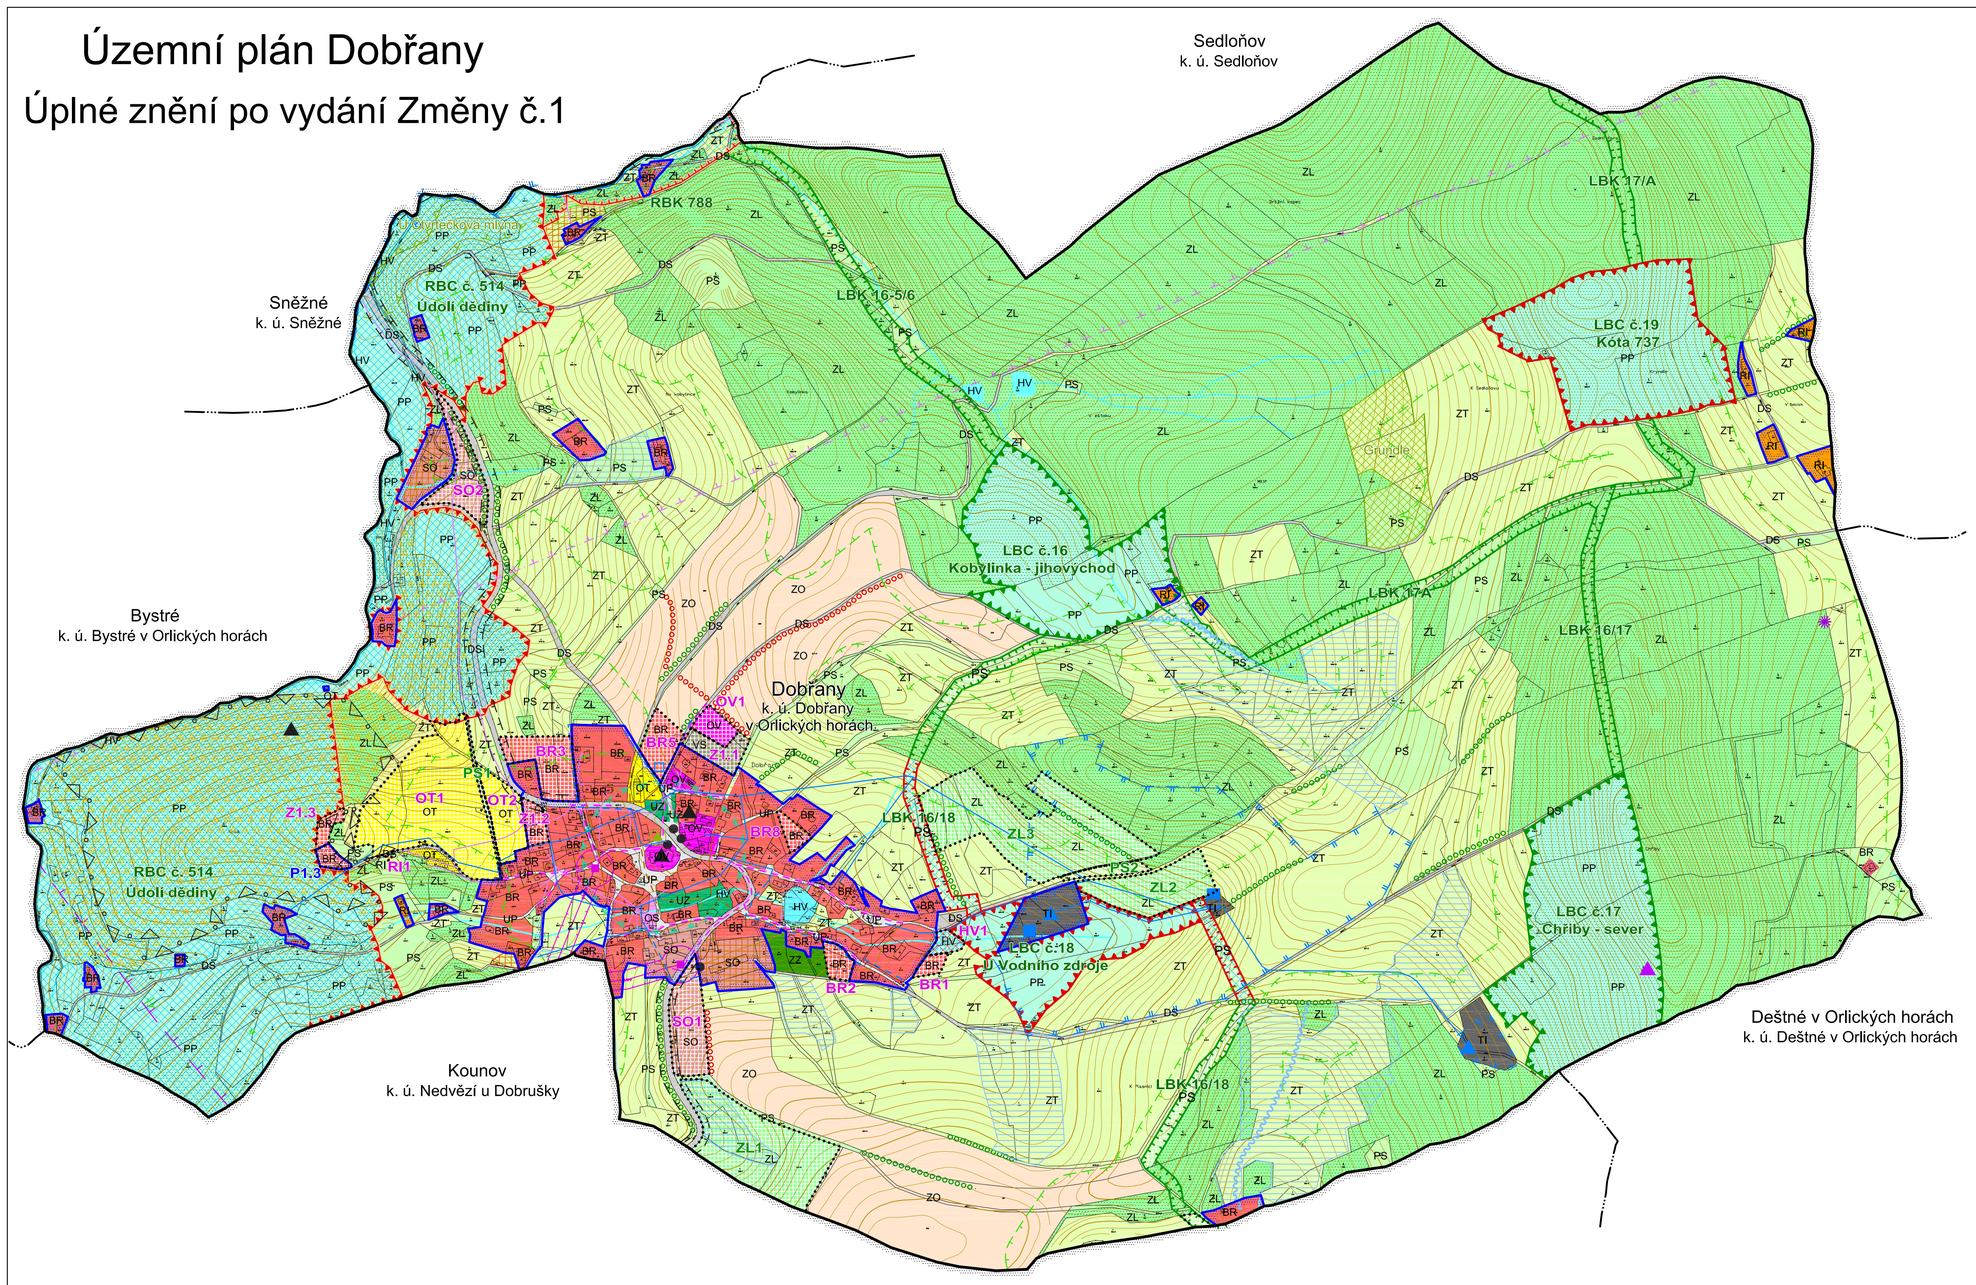

LEGENDA:

STAV / PLOCHY STABILIZOVANÉ	NÁVRH / PLOCHY ZMĚN	ÚZEMNÍ REZERVA	
			HRANICE ÚZEMNÍCH JEDNOTEK
			Hranice řešeného území
			Hranice katastrálního území
			Hranice zastavěného území k 11. 1. 2018
			Hranice zastavitelných ploch, ploch přestavby a ploch změn v krajině
			PLOCHY S ROZDÍLNÝM ZPŮSOBEM VYUŽITÍ
BR	BR		Plochy bydlení v rodinných domech
SO	SO		Plochy smíšené obytné
OS			Plochy pro prodej, služby, ubytování, stravovaní
OV	OV		Plochy pro vzdělávání, sociální služby, zdravotní služby, kulturu a veřejnou správu
OT	OT		Plochy pro tělovýchovu a sport
RI	RI		Plochy rekreace
VS	VS		Plochy výroby a skladování
UP			Plochy veřejných prostranství
UZ			Parky
TI			Plochy technické infrastruktury
DS			Plochy silniční dopravy
ZO			Orná půda
ZZ			Zahrady a sady v nezastavěném území
ZT			Trvalé travní porosty
HV	HV		Plochy vodní a vodohospodářské
ZL	ZL		Plochy lesní
PS	PS		Plochy smíšené nezastavěného území
PP			Plochy přírodní
			PŘEKRYVNÉ FUNKCE
			Území bydlení s doporučeným rozvojem agroturistiky (překryvná funkce)
			Plochy pro sjezdové lyžování (v zimních měsících, překryvná funkce)
			PLOCHY A KORIDORY PRO VEŘEJNĚ PROSPĚŠNÉ STAVBY A OPATŘENÍ
			Veřejně prospěšná opatření
			Veřejně prospěšné stavby
			KONCEPCE TECHNICKÉ INFRASTRUKTURY
			Vrchní elektrické vedení VN 35 kV
			Kabelové elektrické vedení NN
			Trafostanice
			Vodovodní řad
			Vodojem
			Vodní zdroj
			Čerpací stanice vodovodu
			Kanalizační řad
			Komunikační vedení
			Komunikační zařízení
			LIMITY VYUŽITÍ ÚZEMÍ, OCHRANA HODNOT ÚZEMÍ
			Regionální biocentrum
			Regionální biokoridor
			Lokální biocentrum
			Lokální biokoridor
			Interakční prvek
			Památný strom včetně ochranného pásma 10m
			Významný krajinný prvek
			Přírodní památka
			Ochranné pásmo přírodní památky
			Lesy ochranné
			Plochy PUPFL
			Pásmo 50 m od okraje lesa
			Ochranné pásmo silnice
			Ochranné pásmo elektrorozvodů
			Ochranné pásmo seismologické stanice Polom
			Ochranné pásmo komunikačního vedení
			Ochranné pásmo hřbitova a krematoria
			Ochranné pásmo vodního zdroje I. stupně
			Ochranné pásmo vodního zdroje II. stupně
			Nemovitá kulturní památka
			Památka místního významu
			Významné výhledy
			Investice do půdy (meliorace) / hlavní odvodňovací zařízení
			Drobné vodní toky včetně zatrubněných

Celé řešeném území je územím s archeologickými nálezy, je situováno v zájmovém území Ministerstva obrany České republiky a nachází se v chráněné oblasti přirozené akumulace vod Východočeská křída.

Územní plán Dobřany - Úplné znění po vydání Změny č.1
KOORDINAČNÍ VÝKRES

Projektant:
REGIO, projektový ateliér s.r.o.
REGIO s.r.o. PROJEKTOVÝ ATELIÉR HRADEC KRÁLOVÉ

Autorský kolektiv:
Ing. arch. Jana Šejvlová, Ing. Zlata Machačová, Pavel Kupka, Jan Harčarik

Objednatel:	Obec Dobřany	Vydaný ÚP:	Prosinec 2008
Měřítko:	1 : 5 000	Vydaná Změna č. 1:	